


# Budapest teherforgalmi stratégiája

## Budapest teherforgalmi zónái és célforgalmas úthálózata

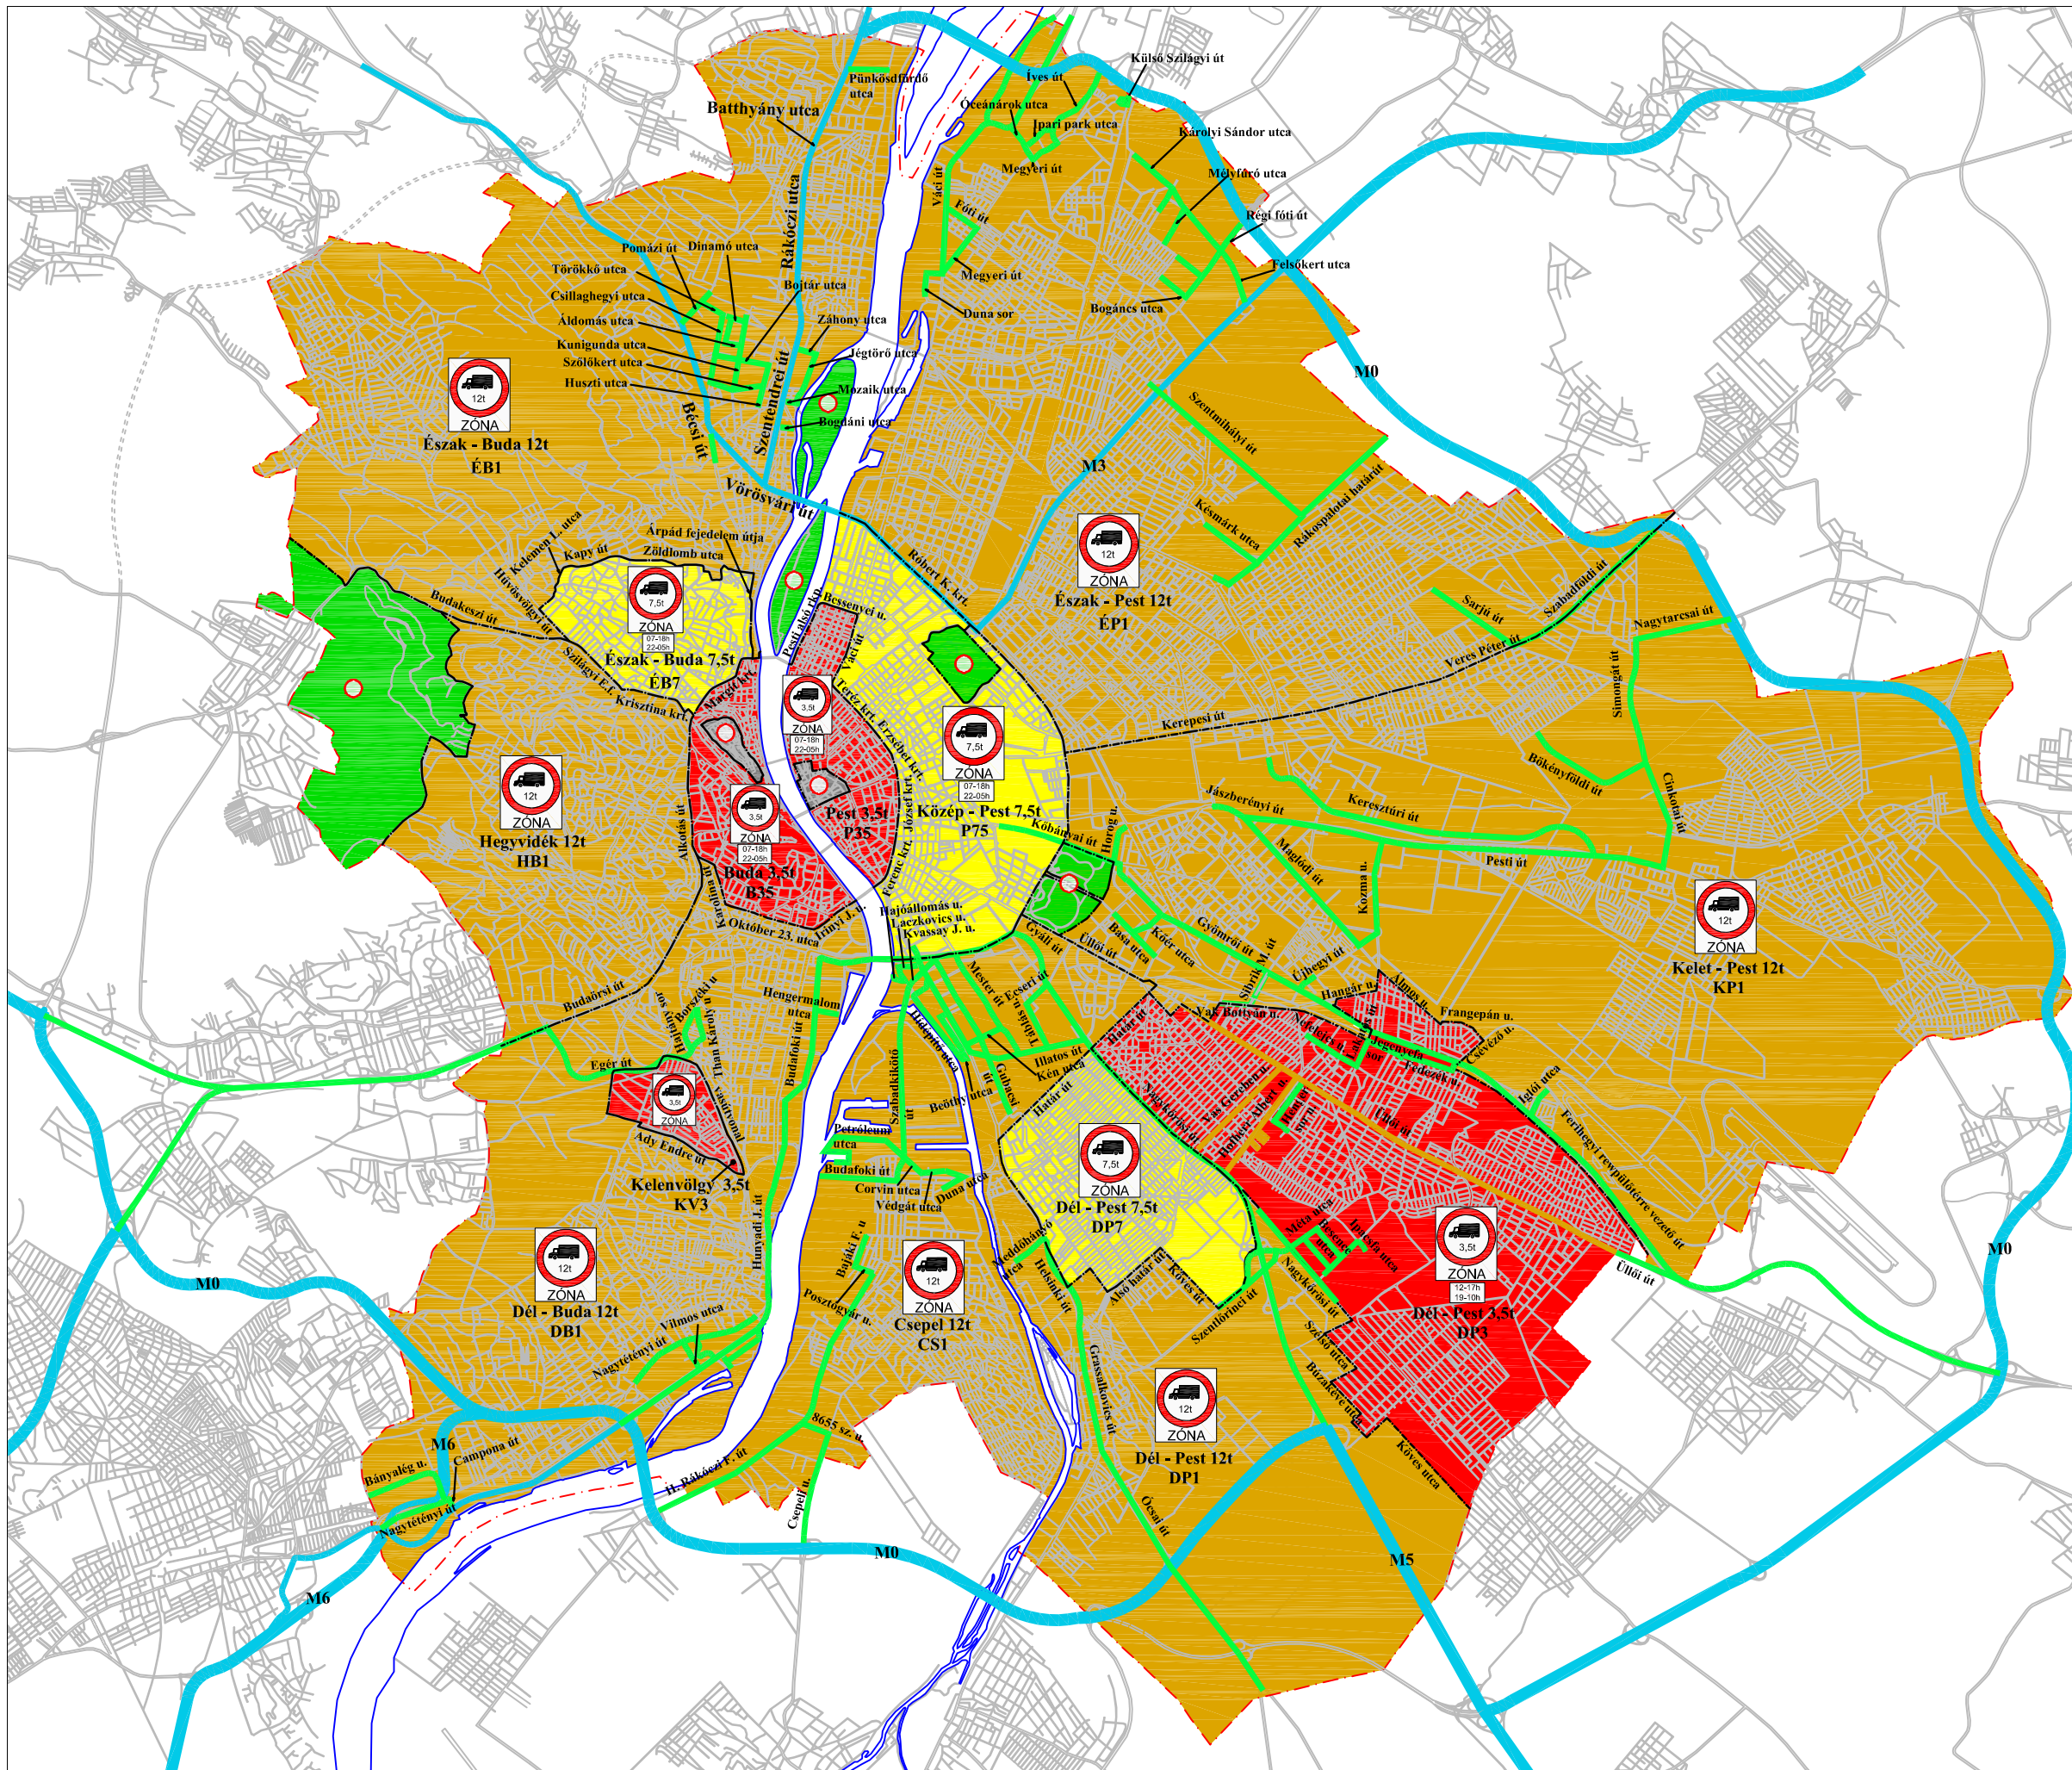

- - - Budapest határa
- korlátozás nélküli útszakaszok
- zóna határ
- célforgalomban megközelíthető utak
- 12t-ás össztömeg korlátozott övezet
- 7,5t-ás össztömeg korlátozott övezet
- 3,5t-ás össztömeg korlátozott övezet
- Védett övezet
- Védett zöld övezet

M = 1:110000

2008.12.30

